



PROPUSTEK č.: 1


POHLED NA PROPUSTEK

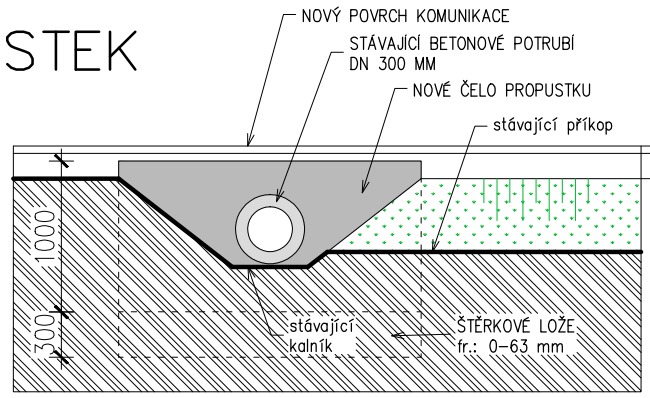

PŮDORYS PROPUSTKU

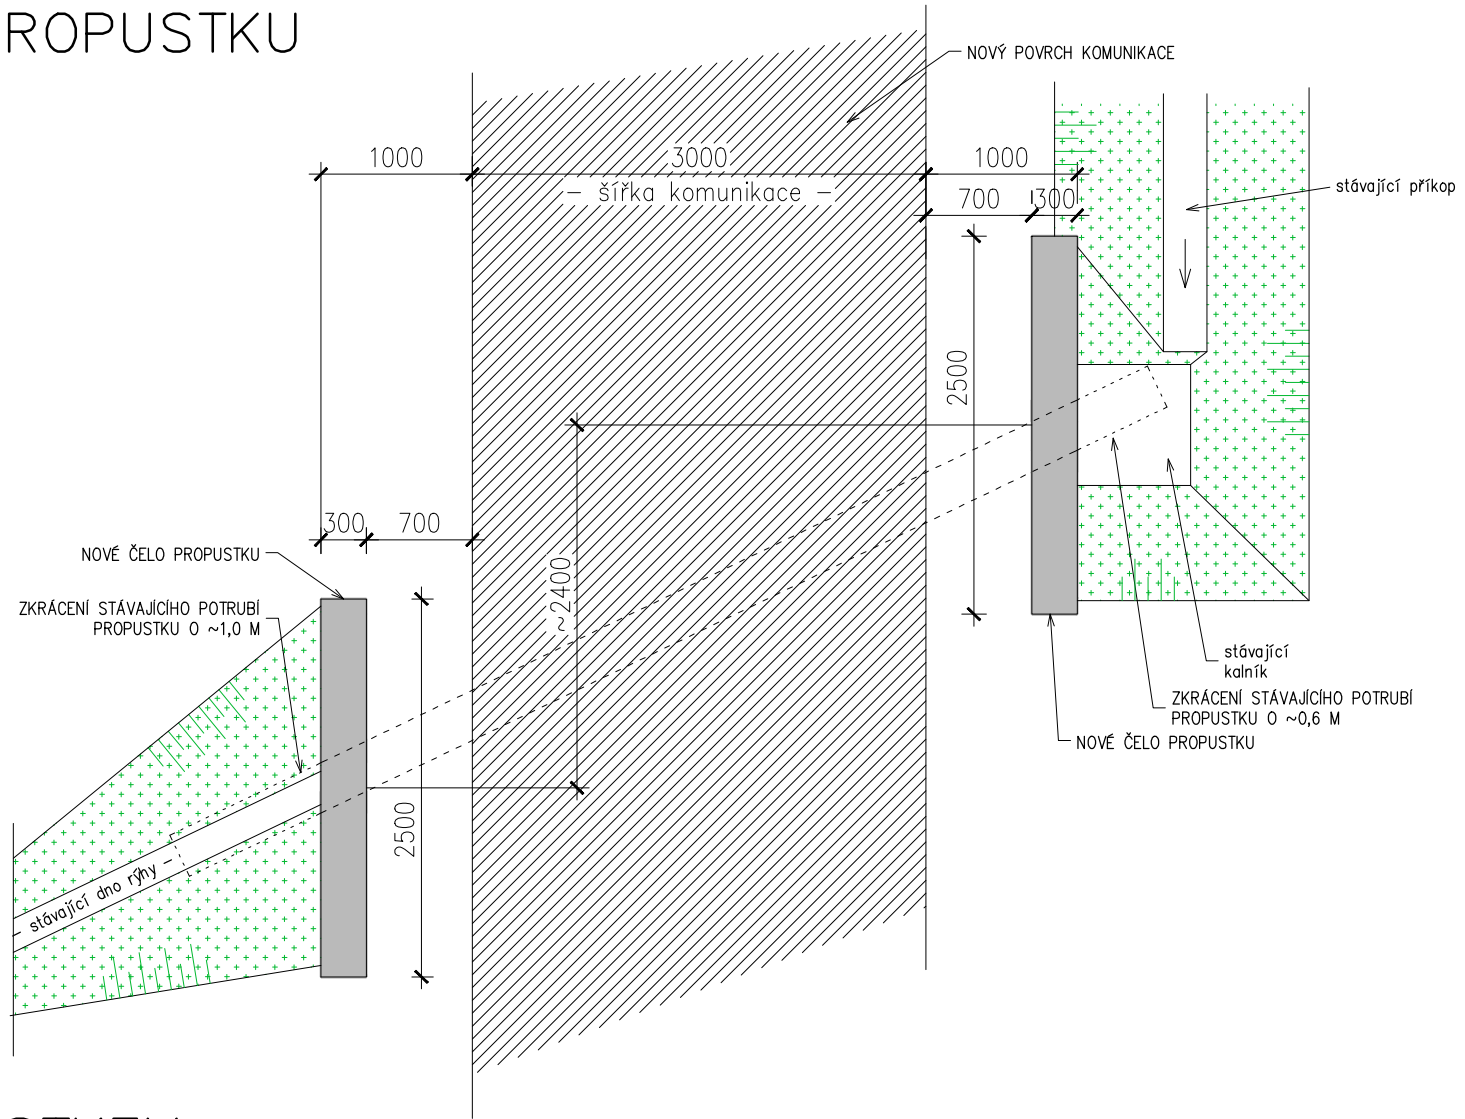

ŘEZ PROPUSTKEM

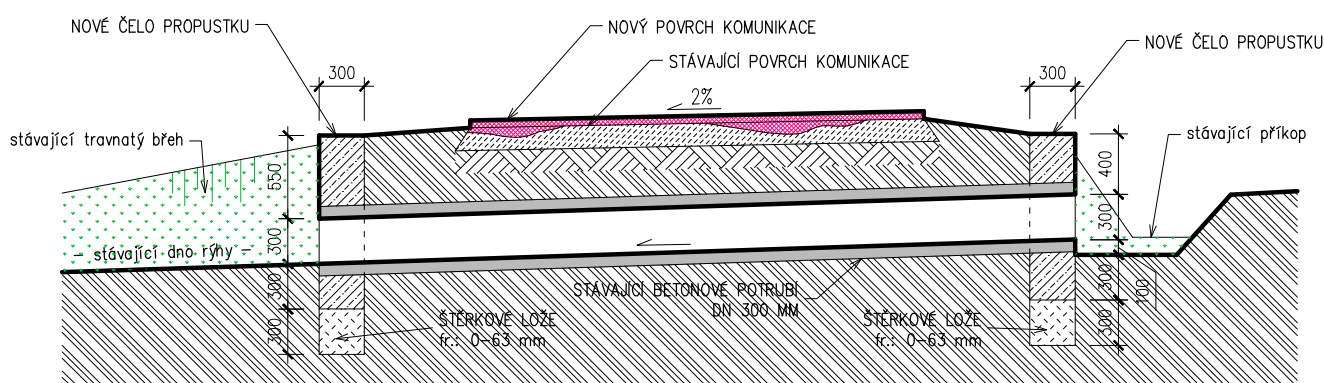

POZNÁMKY

- PŘED ZAHÁJENÍM ZEMNÍCH PRACÍ JE INVESTOR POVINEN NECHAT VYTÝČIT VEŠKERÁ PODZEMNÍ VEDENÍ A ZAŘÍZENÍ JEJICH SPRÁVCI A VIDITELNĚ OZNAČIT JEJICH POLOHU
- NEJEDNÁ SE O PROVÁDĚČÍ DOKUMENTACI
- NEDÍLNOU SOUČÁSTÍ VÝKRESU JE TECHNICKÁ ZPRÁVA

Stupeň PD:	PD – OS	Projekty, s.r.o. Havlíská 16, 586 01 Jihlava doručování: Chlumova 1, 586 01 Jihlava tel.: 567 309 814, 603 100 394 e-mail: projekty.sro@centrum.cz DIČ: CZ2768904
Zodpovědný projektant:	ING. STANISLAV HUNAL	
Vypracoval:	Ing. Tomáš Emmer	
Místo: Milíčov u Jihlavy	Kraj: Vysočina	
Investor: Obec Milíčov č. p. 56, 588 05 Milíčov	Zakázkové číslo: 70/15	
Akce: OPRAVA POVRCHU A PROPUSTKŮ POZEMNÍ KOMUNIKACE na p.č. 2251, 2090 a 2079/1 k.ú. Milíčov u Jihlavy [694894]	Datum: listopad 2015	
Výkres: PROPUSTEK č.: 1	Formát: 2 x A4	
Část: VÝKRESOVÁ ČÁST	Měřítko: 1 : 50	
	Pořadové číslo: C.7	Paré: