


LEGENDA

- ŘEŠENÁ KOMUNIKACE – oprava povrchu
šířka komunikace: 3,0 m
celková délka opravovaného úseku: 938 + 16 = 954 m
- PŘÍRODNÍ REZERVACE "Na Oklice"
- OCHRANNÉ PÁSMO PR (50m)
- OCHRANNÉ PÁSMO LESA (50m)
- HRANICE PARCEL KN
- VENKOVNÍ VEDENÍ NN
- VODNÍ TOK
- PLYNOVOD STL
- SDĚLOVACÍ KABELY – CETIN,a.s.
- Mikrovlnné (MW) spoje (T-Mobile)

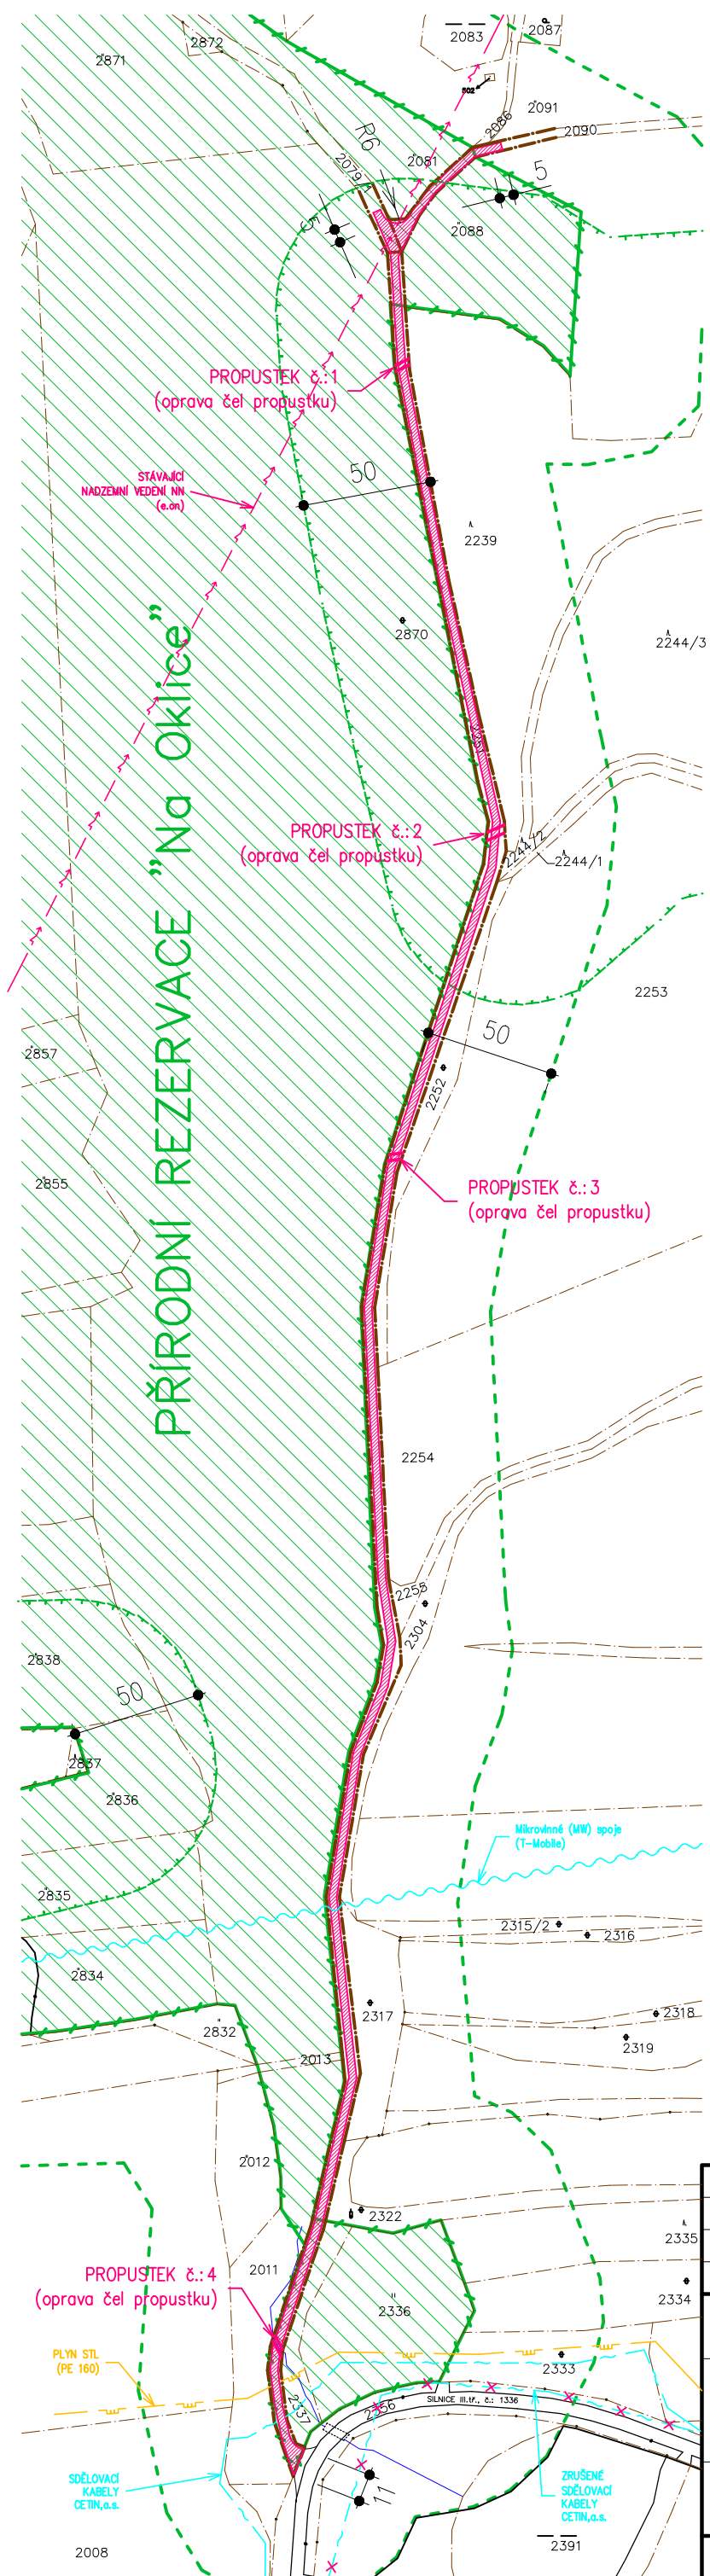

POZNÁMKY

- PŘED ZAHÁJENÍM ZEMNÍCH PRACÍ JE INVESTOR POVINEN NECHAT VYTÝČIT VEŠKERÁ PODZEMNÍ VEDENÍ A ZAŘÍZENÍ JEJICH SPRÁVCI A VIDITELNĚ OZNAČIT JEJICH POLOHU
- NEJEDNÁ SE O PROVÁDĚCÍ DOKUMENTACI
- NEDÍLNOU SOUČÁSTÍ VÝKRESU JE TECHNICKÁ ZPRÁVA

Stupeň PD:	PD – OS	Projekty, s.r.o. Havlíčská 16, 586 01 Jihlava doručování: Chlumova 1, 588 01 Jihlava tel.: 667 306 814, 603 100 384 e-mail: projekty.sro@centrum.cz DIČ: CZ2769904
Zodpovědný projektant:	ING. STANISLAV HUNAL	
Vypracoval:	Ing. Tomáš Emmer	
Místo: Milíčov u Jihlavy	Kraj : Vysočina	
Investor: Obec Milíčov č. p. 56, 588 05 Milíčov		
Akce: OPRAVA POVRCHU A PRŮSTKŮ POZEMNÍ KOMUNIKACE na p.č. 2251, 2090 a 2079/1 k.ú. Milíčov u Jihlavy [694894]		
Výkres:	SITUACE	
Část:	VÝKRESOVÁ ČÁST	
		Pořadové číslo: C.2
		Paré:

Zakázkové číslo:	70/15
Datum:	listopad 2015
Formát:	2 x A4
Měřítko:	1 : 2500
Pořadové číslo:	Paré: