



PROPUSTEK č.: 2


POHLED NA PROPUSTEK

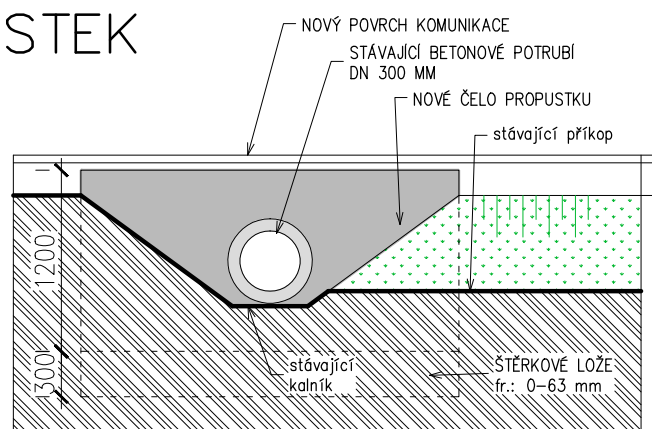

PŮDORYS PROPUSTKU

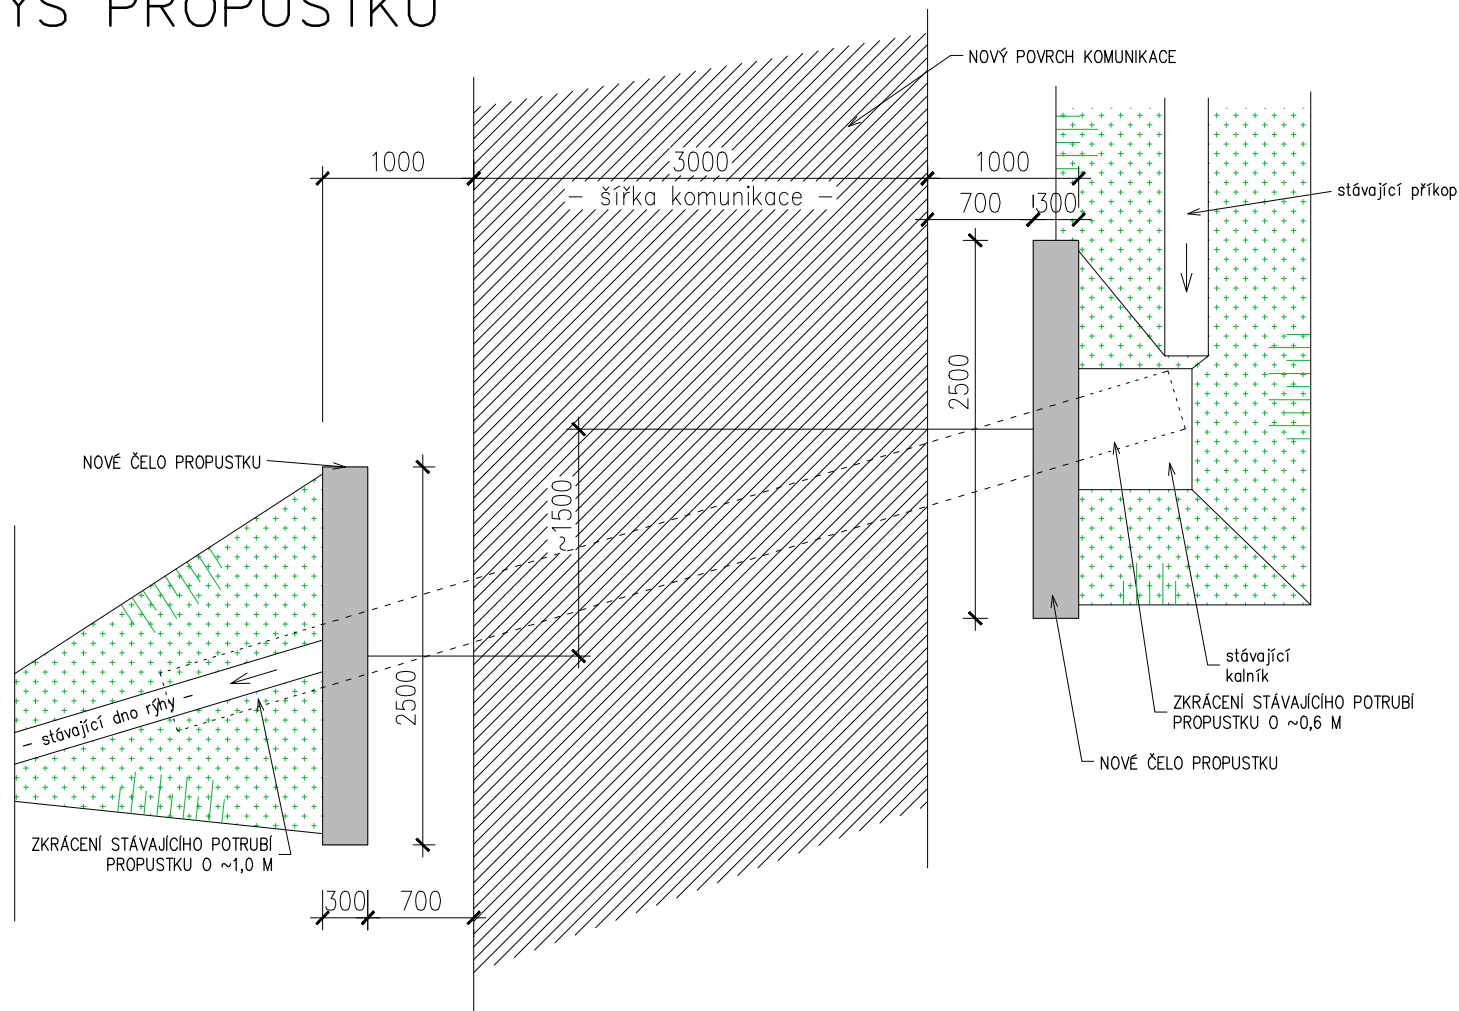

ŘEZ PROPUSTKEM

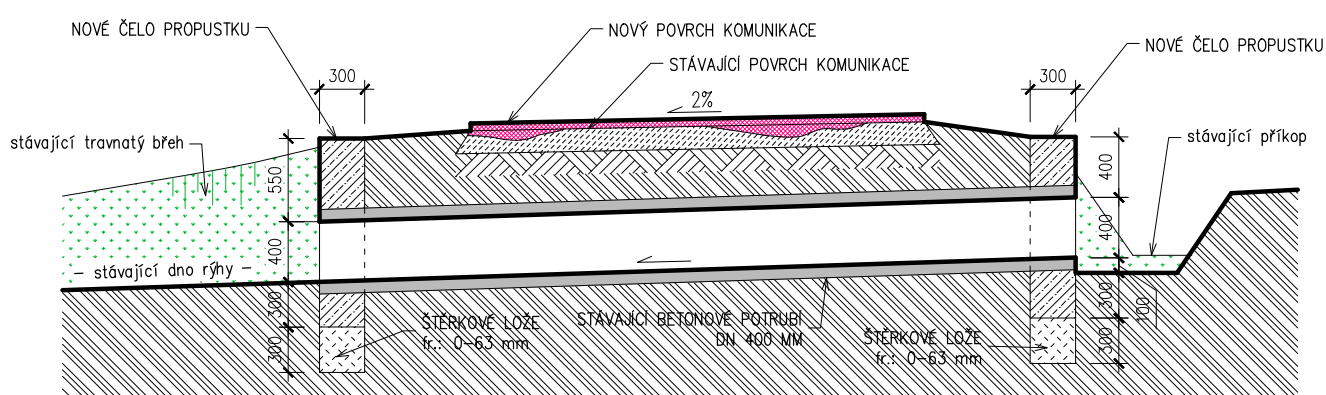

POZNÁMKY

- PŘED ZAHÁJENÍM ZEMNÍCH PRACÍ JE INVESTOR POVINEN NECHAT VYTÝČIT VEŠKERÁ PODZEMNÍ VEDENÍ A ZAŘÍZENÍ JEJICH SPRÁVCI A VIDITELNĚ OZNAČIT JEJICH POLOHU
- NEJEDNÁ SE O PROVÁDĚČÍ DOKUMENTACI
- NEDÍLNOU SOUČÁSTÍ VÝKRESU JE TECHNICKÁ ZPRÁVA

Stupeň PD:	PD – OS	Projekty, s.r.o. Havlíská 16, 586 01 Jihlava doručování: Chlumova 1, 586 01 Jihlava tel.: 567 309 814, 603 100 394 e-mail: projekty.sro@centrum.cz DIČ: CZ27689904
Zodpovědný projektant:	ING. STANISLAV HUNAL	
Vypracoval:	Ing. Tomáš Emmer	
Místo: Milíčov u Jihlavy	Kraj: Vysočina	
Investor: Obec Milíčov č. p. 56, 588 05 Milíčov		
Akce: OPRAVA POVRCHU A PROPUSTKŮ POZEMNÍ KOMUNIKACE na p.č. 2251, 2090 a 2079/1 k.ú. Milíčov u Jihlavy [694894]	Zakázkové číslo:	70/15
	Datum:	listopad 2015
	Formát:	2 x A4
	Měřítko:	1 : 50
Výkres:	PROPUSTEK č.: 2	
Část:	VÝKRESOVÁ ČÁST	
	Pořadové číslo:	Paré:
	C.6	