

HLAVNÍ VÝKRES - LEGENDA :

HRANICE ŘEŠENÉHO ÚZEMÍ (= HRANICE K.Ú. MILÍČOV U JIHLAVY)

ZASTAVĚNÉ ÚZEMÍ
 ZASTAVITELNÉ PLOCHY (IDENTIFIKÁTOR)
 /1 = POČET NADZEMNÍCH PODLAŽÍ ; /p = PODMÍNĚNÉ PŘÍPUSTNÉ VYUŽITÍ
 PLOCHY PŘESTAVBY (IDENTIFIKÁTOR)
 /1 = POČET NADZEMNÍCH PODLAŽÍ
 PLOCHY ZMĚN V KRAJINĚ, IDENTIFIKÁTOR

STAV NÁVRH

DOPRAVNÍ INFRASTRUKTURA
 SILNICE III. TŘÍDY
 LESNÍ A POLNÍ CESTY
 VÍCEÚČELOVÁ TURISTICKÁ STEZKA (SKI, CYKLO, PEŠÍ)


PLOCHY A KORIDORY PRO VEDENÍ TECHNICKÉ INFRASTRUKTURY
 KO1 - KMENOVÉ KANALIZAČNÍ STOKY - š. 20 cm

TECHNICKÁ INFRASTRUKTURA
 ZAŘÍZENÍ PRO CENTRÁLNÍ LIKVIDACI ODPADNÝCH VOD
 VODOJEM
 ČERPAČÍ STANICE

ÚZEMNÍ SYSTÉM EKOLOGICKÉ STABILITY (LOKÁLNÍ)
 NÁVRH - FLUKČNÍ - K DOPLNĚNÍ
 HRANICE BIOCENTER
 HRANICE BIOKORIDORŮ
 OZNAČENÍ BIOCENTER, BIOKORIDORŮ (LOKÁLNÍ, REGIONÁLNÍ)

PLOCHY S ROZDÍLNÝM ZPŮSOBEM VYUŽITÍ
 PLOCHY STABILIZOVANÉ PLOCHY ZMĚN

BYDLENÍ INDIVIDUÁLNÍ V RODINNÝCH DOMECH - VESNICKÉ
 PLOCHA VEŘEJNÉ VYBAVENOSTI
 PLOCHA PRO TĚLOVÝCHOVU A SPORT
 PLOCHA VEŘEJNÉHO PROSTRANSTVÍ S PŘEVÁHOU ZPEVNĚNÝCH PLOCH
 PLOCHA SMÍŠENÁ OBYTNÁ VESNICKÁ
 PLOCHA RODINNÉ REKREACE
 PLOCHA PRO SILNIČNÍ DOPRAVU
 PLOCHA PRO DOPRAVU ÚČELOVOU
 PLOCHA PRO ZEMĚDĚLSKOU A LESNICKOU VÝROBU
 PLOCHA PRO TECHNICKOU INFRASTRUKTURU - INŽENÝRSKÉ SÍTĚ
 PLOCHA VEŘEJNÝCH PROSTRANSTVÍ S PŘEVÁHOU NEZPEVNĚNÝCH PLOCH
 PLOCHA VODNÍ A VODOHOSPODÁŘSKÁ
 PLOCHA ZEMĚDĚLSKÁ
 PLOCHA LESNÍ
 PLOCHA PŘÍRODNÍ
 PLOCHA SMÍŠENÁ NEZASTAVĚNÉHO ÚZEMÍ VÝZNAM INDEXU FUNKČNÍ ZASTOUPENÝCH V PLOCHÁCH SMÍŠENÝCH - PODŘAZENÁ (PŘEVLAĐUJÍCÍ) FUNKCE
 p = přírodní
 z = zemědělská
 r = rekreační

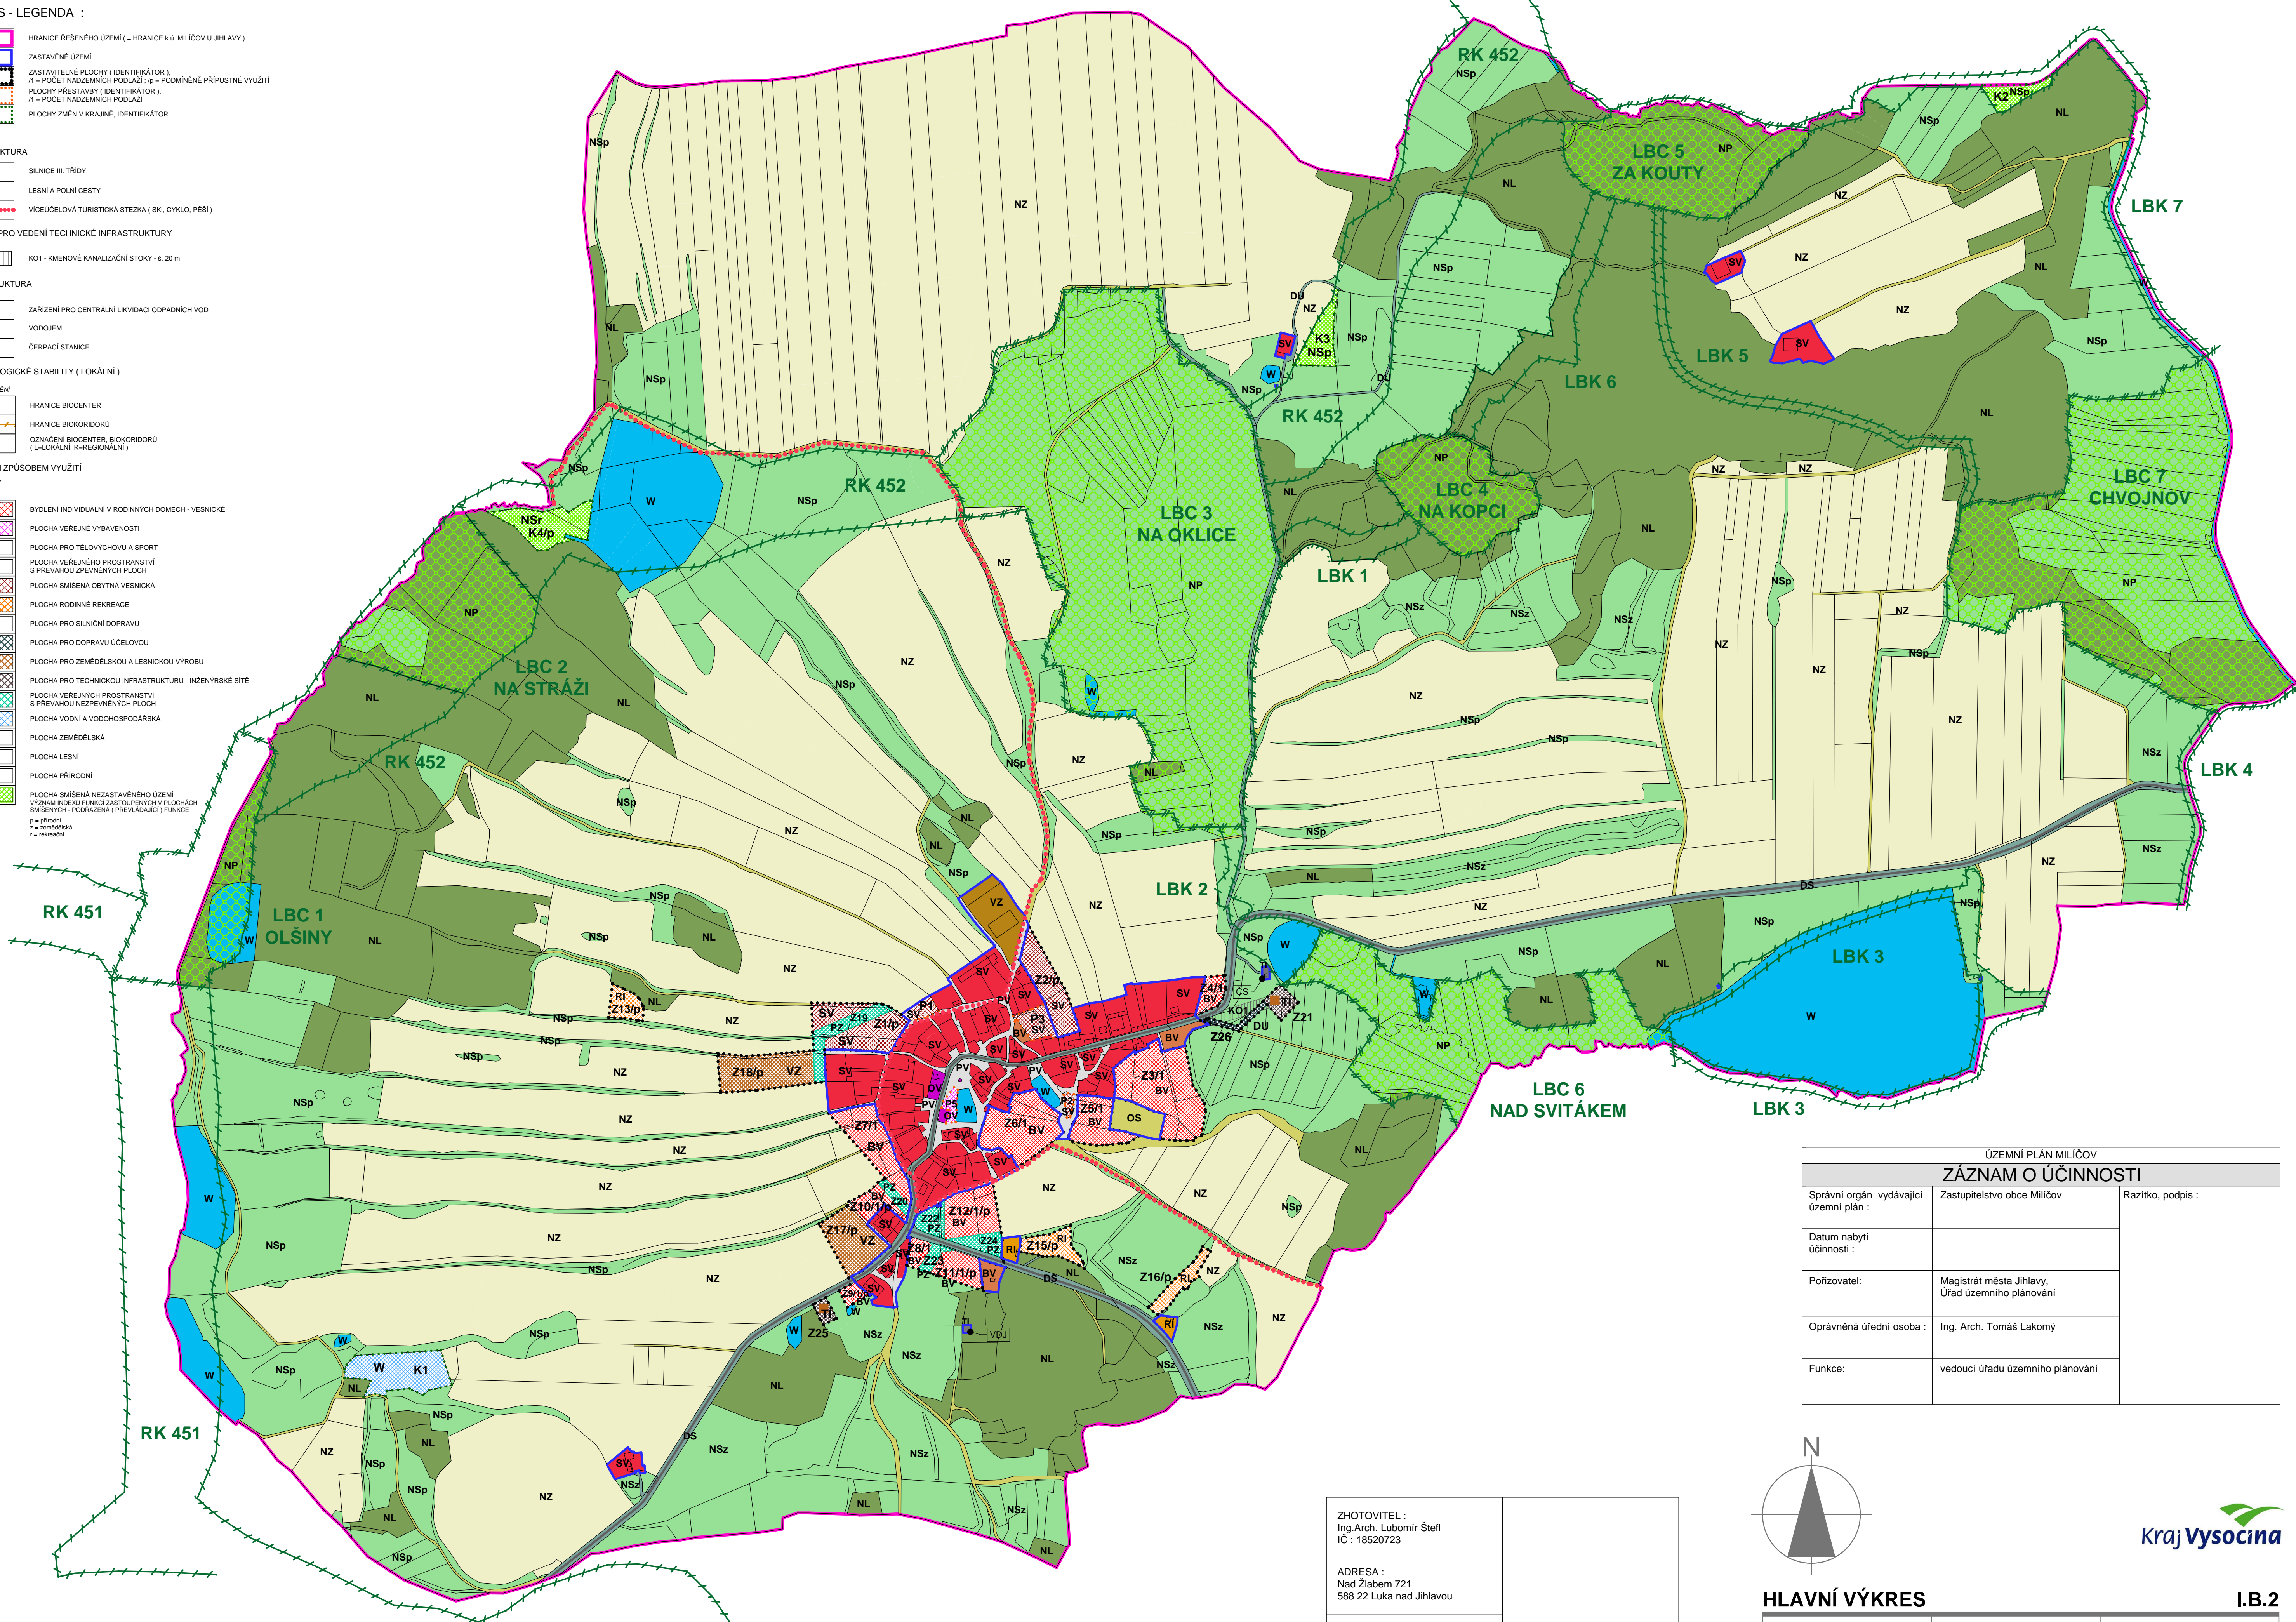

ÚZEMNÍ PLÁN MILÍČOV


ÚZEMNÍ PLÁN MILÍČOV		
ZÁZNAM O ÚČINNOSTI		
Správní orgán vydávající územní plán :	Zastupitelstvo obce Milíčov	Razítko, podpis :
Datum nabytí účinnosti :		
Pořizovatel:	Magistrát města Jihlavy, Úřad územního plánování	
Oprávněná úřední osoba :	Ing. Arch. Tomáš Lakomy	
Funkce:	vedoucí úřadu územního plánování	

ZHOTOVITEL :
 Ing.Arch. Lubomír Štefl
 IČ : 18520723

ADRESA :
 Nad Žlabem 721
 588 22 Luka nad Jihlavou

OPRÁVNĚNÍ :
 Autorizovaný architekt
 ČKA - 01 030

DATUM : 11/2017 Razítko, podpis

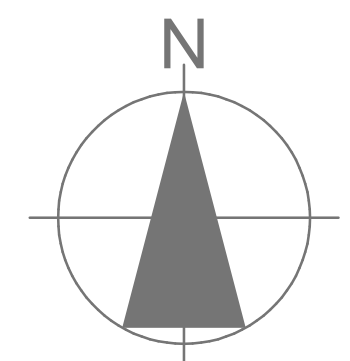

HLAVNÍ VÝKRES **I.B.2**

Pořizovatel : Magistrát města Jihlavy, Úřad územního plánování	Příloha č. 1 k Opatření obecné povahy, část I.B	ÚZEMNÍ PLÁN MILÍČOV Měřítko : 1 : 5 000
--	--	--